





Suchovršice



Opravovaný úsek vozovky - 70 m

ETAPA 1

silnice I/14

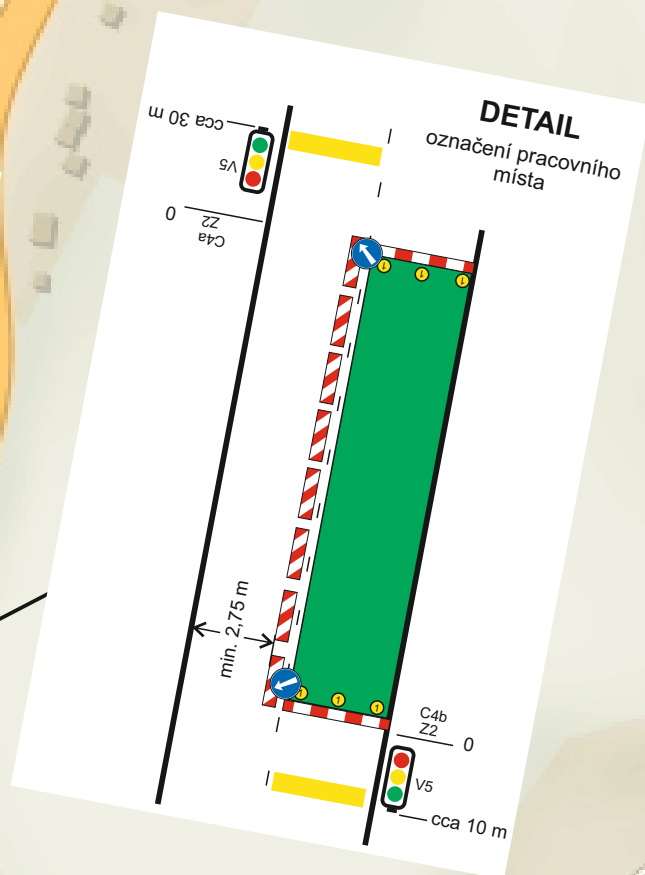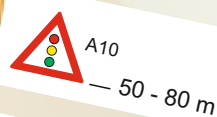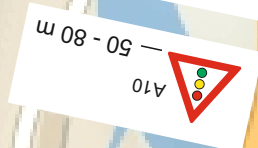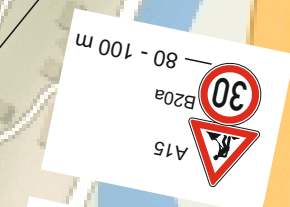

AKCE:

**OPRAVA KRYTŮ VOZOVKY
SILNICE I/14 - SUCHOVRŠICE**



**DOPRAVNÍ ZNAČENÍ
NÁCHOD**

INVESTOR:

DATUM:

02/2019


OBSAH:

NÁVRH DÍLO STAVBY

STUPEŇ:

ZHOTOVITEL:

Suchovršice

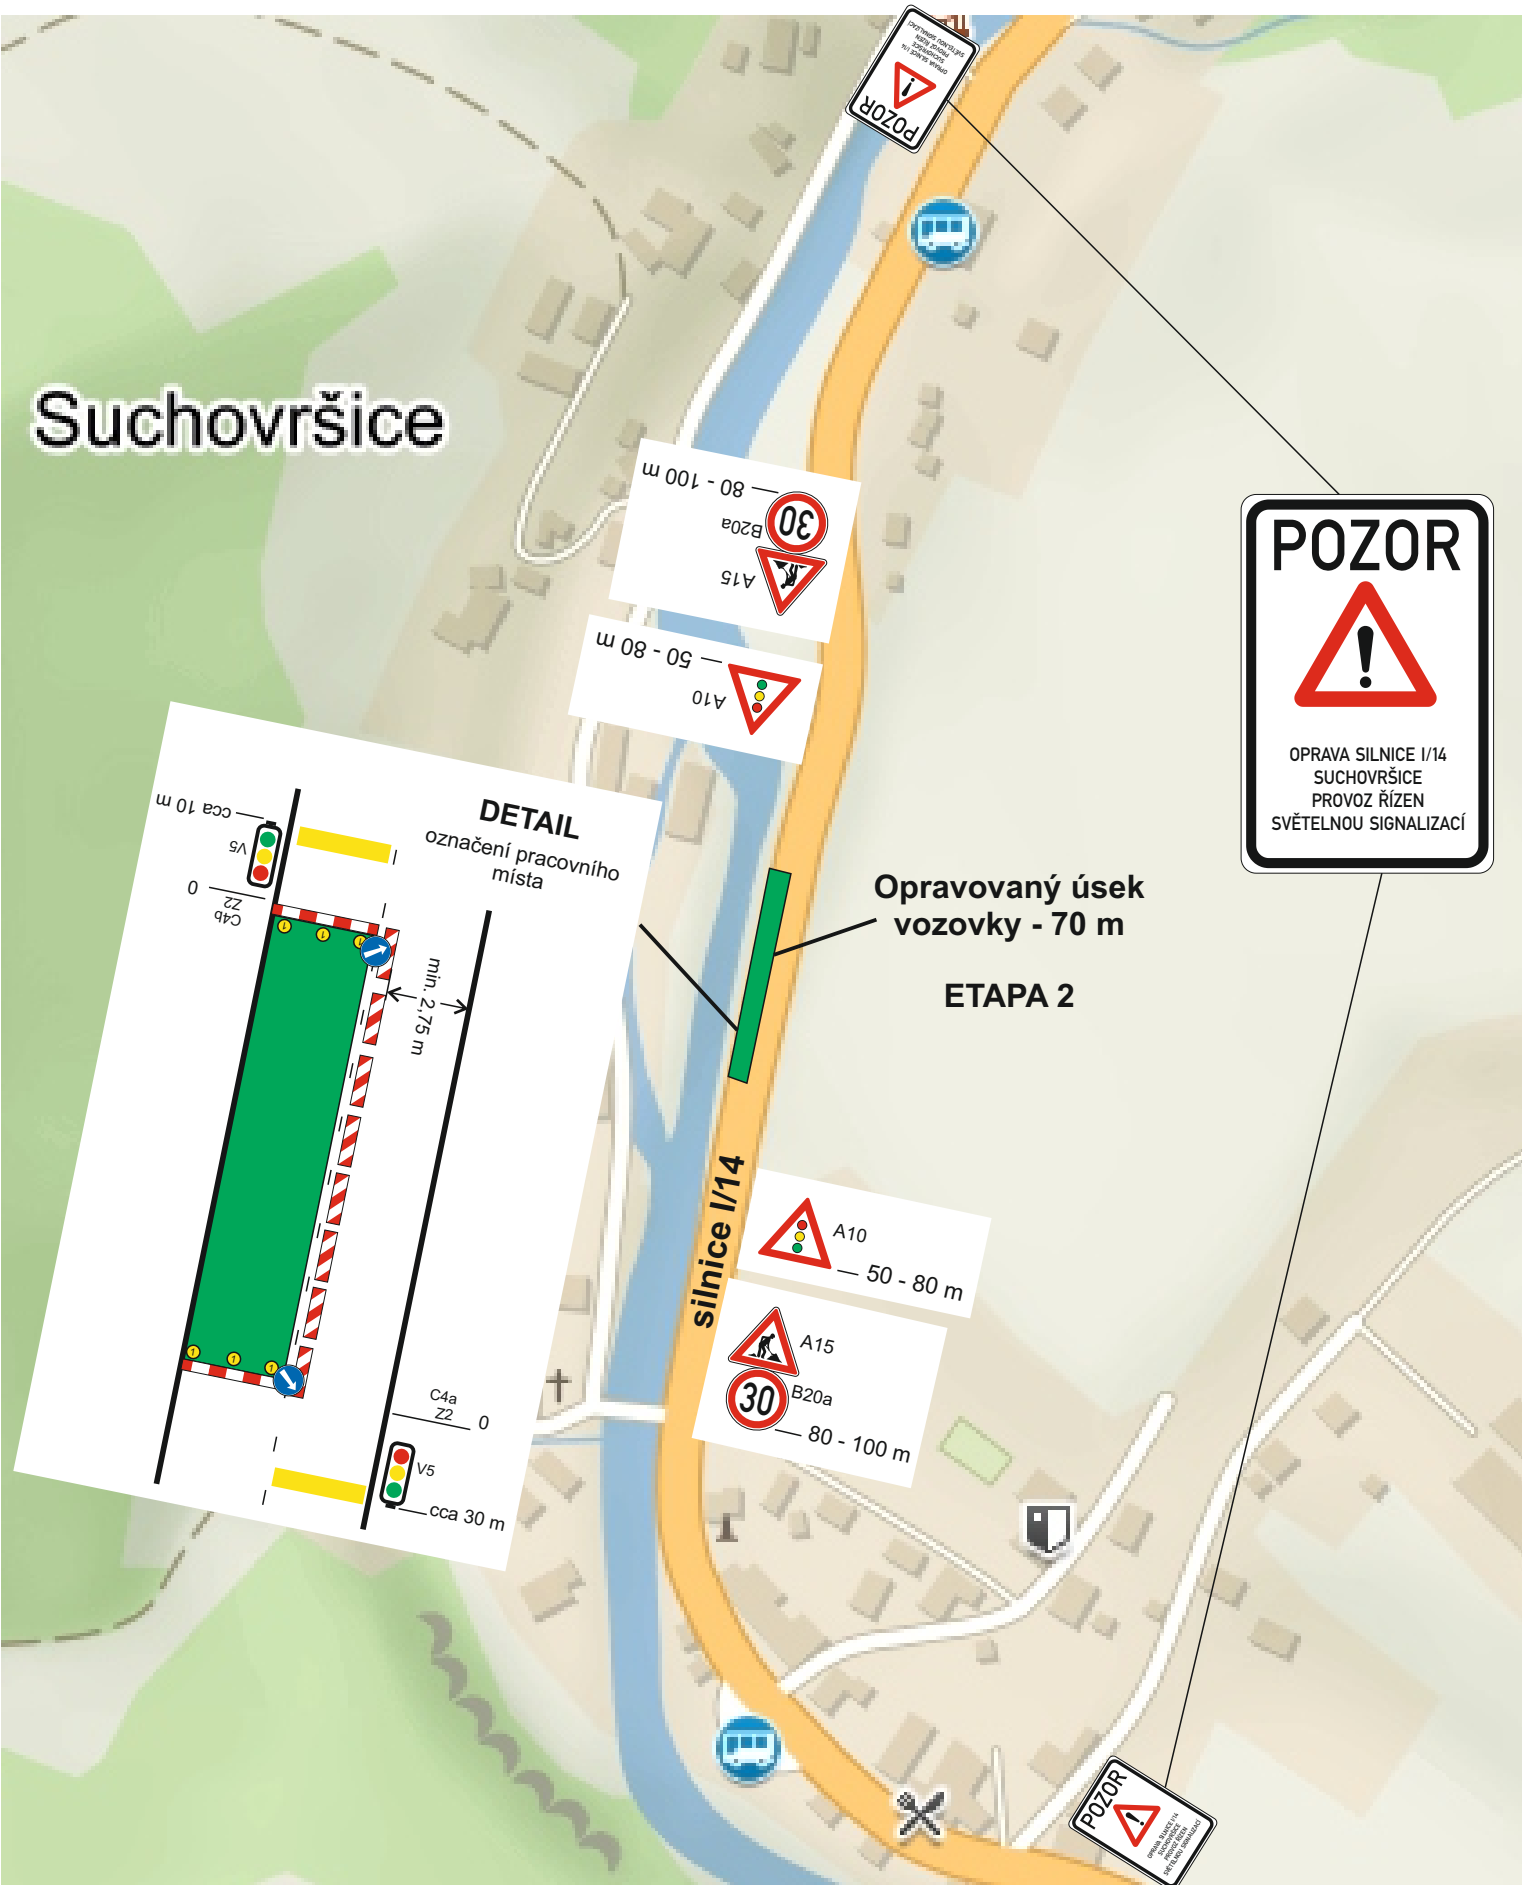

AKCE: OPRAVA KRYTU VOZOVKY SILNICE I/14 - SUCHOVRŠICE	 DOPRAVNÍ ZNAČENÍ NÁCHOD	
INVESTOR:	DATUM:	02/2019
OBSAH: NÁVRH DÍO STAVBY	STUPEŇ:	
ZHOTOVITEL:		